


GR308Hプラス

目的としては
一時避難所的な
簡易ハウスとして

前後左右の下部
隙間の目隠し用
シートを追加。

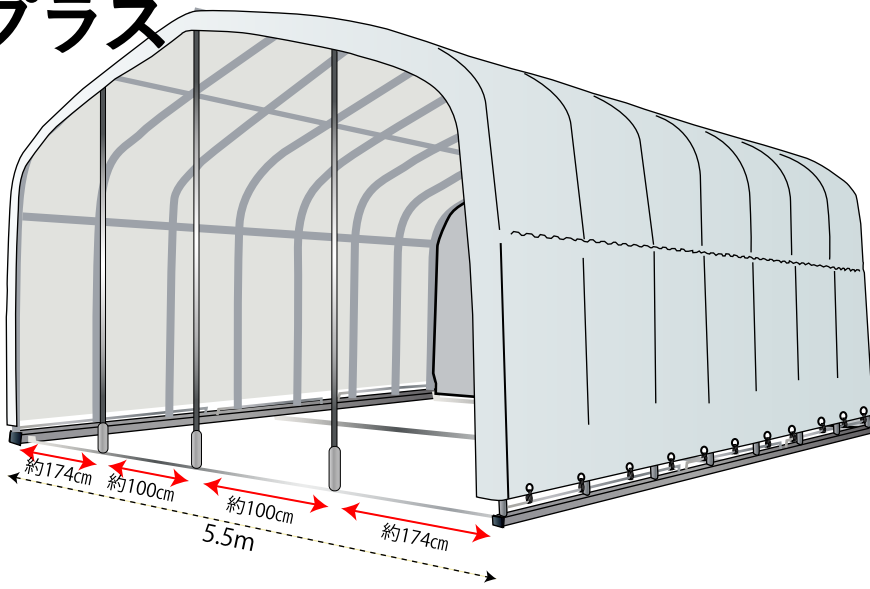


弊社随一の大型倉庫として人気商品の
アレンジ商品になります。

308H+ タイプ1 前幕、天幕、裾幕を外側に溶着タイプ

308H+ 後幕共通 308Hより20cm裾長いバージョン

308H+ 前幕 308Hより20cm裾長いバージョン

308H+ 天幕共通 天幕用裾シート：30cm幅シートで 20cm出し

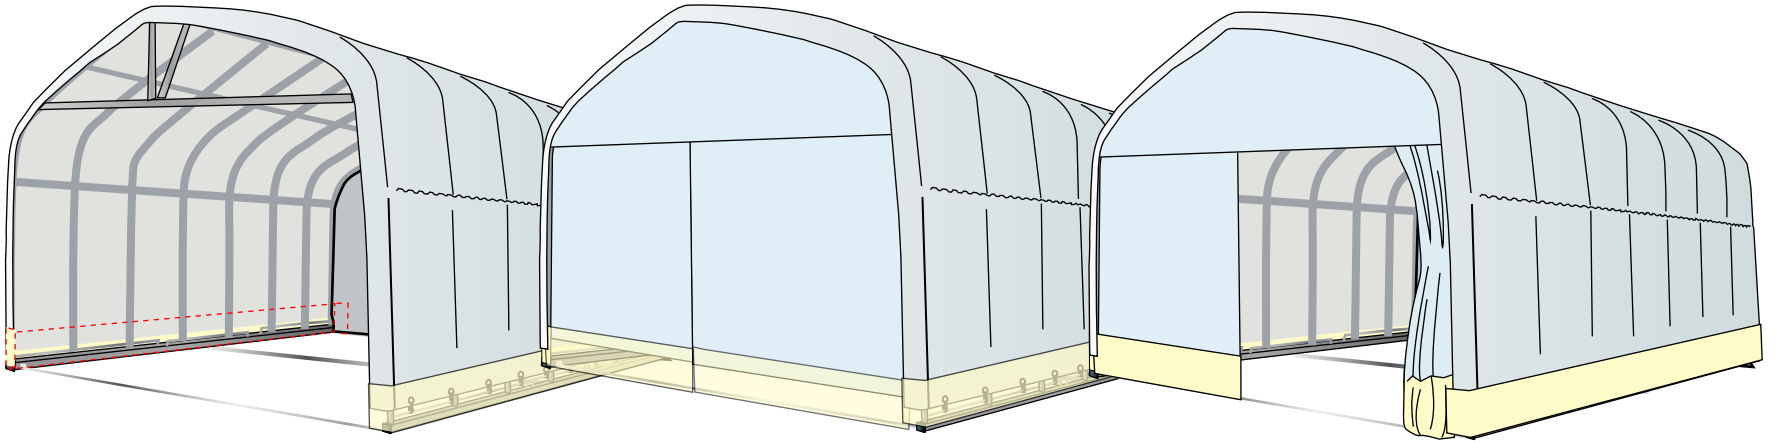

2021年7月30日 変更


308H+ タイプ2 後幕、前幕同型(右入口付) 天幕に、裾幕を外側に溶着タイプ

308H+ 後幕共通 308Hより20cm裾長いバージョン

前幕 後幕転用 308Hより20cm裾長いバージョン

後裏面のベースと、3本柱を前裏面にも、追加。

308H+ 天幕共通 天幕用裾シート：30cm幅シートで 20cm出し

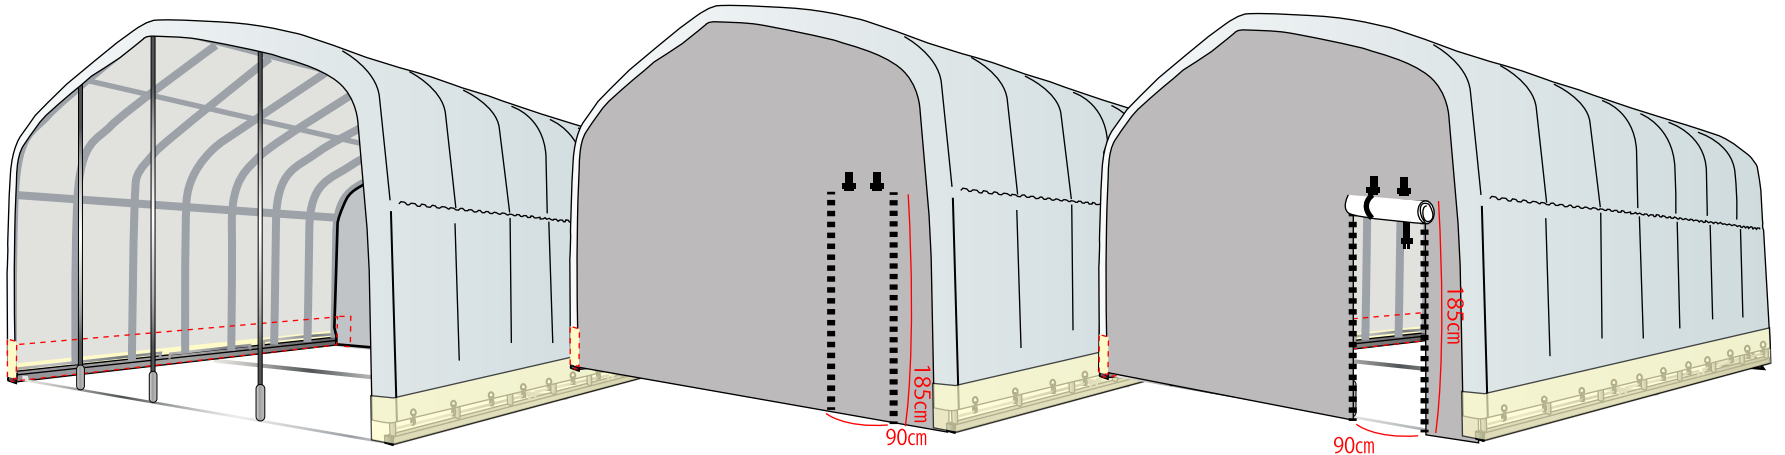

308H+ タイプ3 後幕、前幕同型(左入口付) 天幕に、裾幕を外側に溶着タイプ

308H+ 後幕共通 308Hより20cm裾長いバージョン

前幕 後幕転用 308Hより20cm裾長いバージョン

後裏面のベースと、3本柱を前裏面にも、追加。

308H+ 天幕共通 天幕用裾シート：30cm幅シートで 20cm出し

